


TOTAALOVERZICHT SCHAAL 1:500

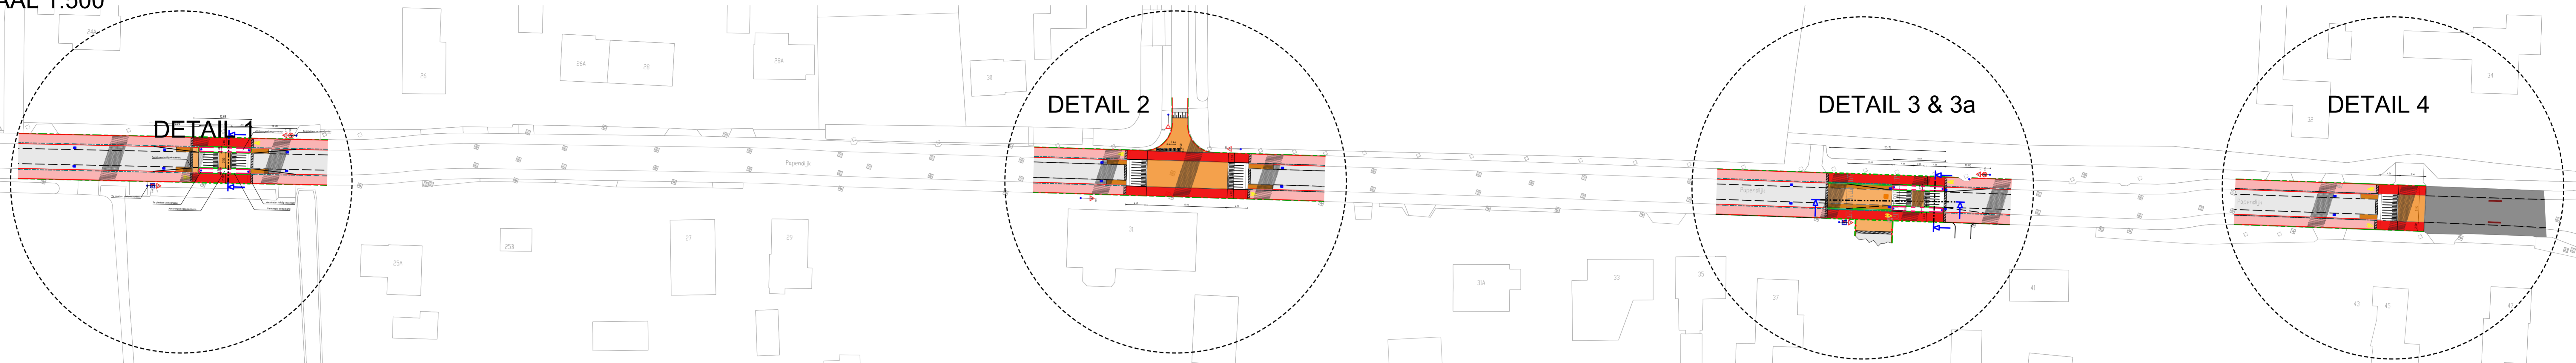


DETAIL 1


DETAIL 2

DETAIL 3 & 3a


DETAIL 4

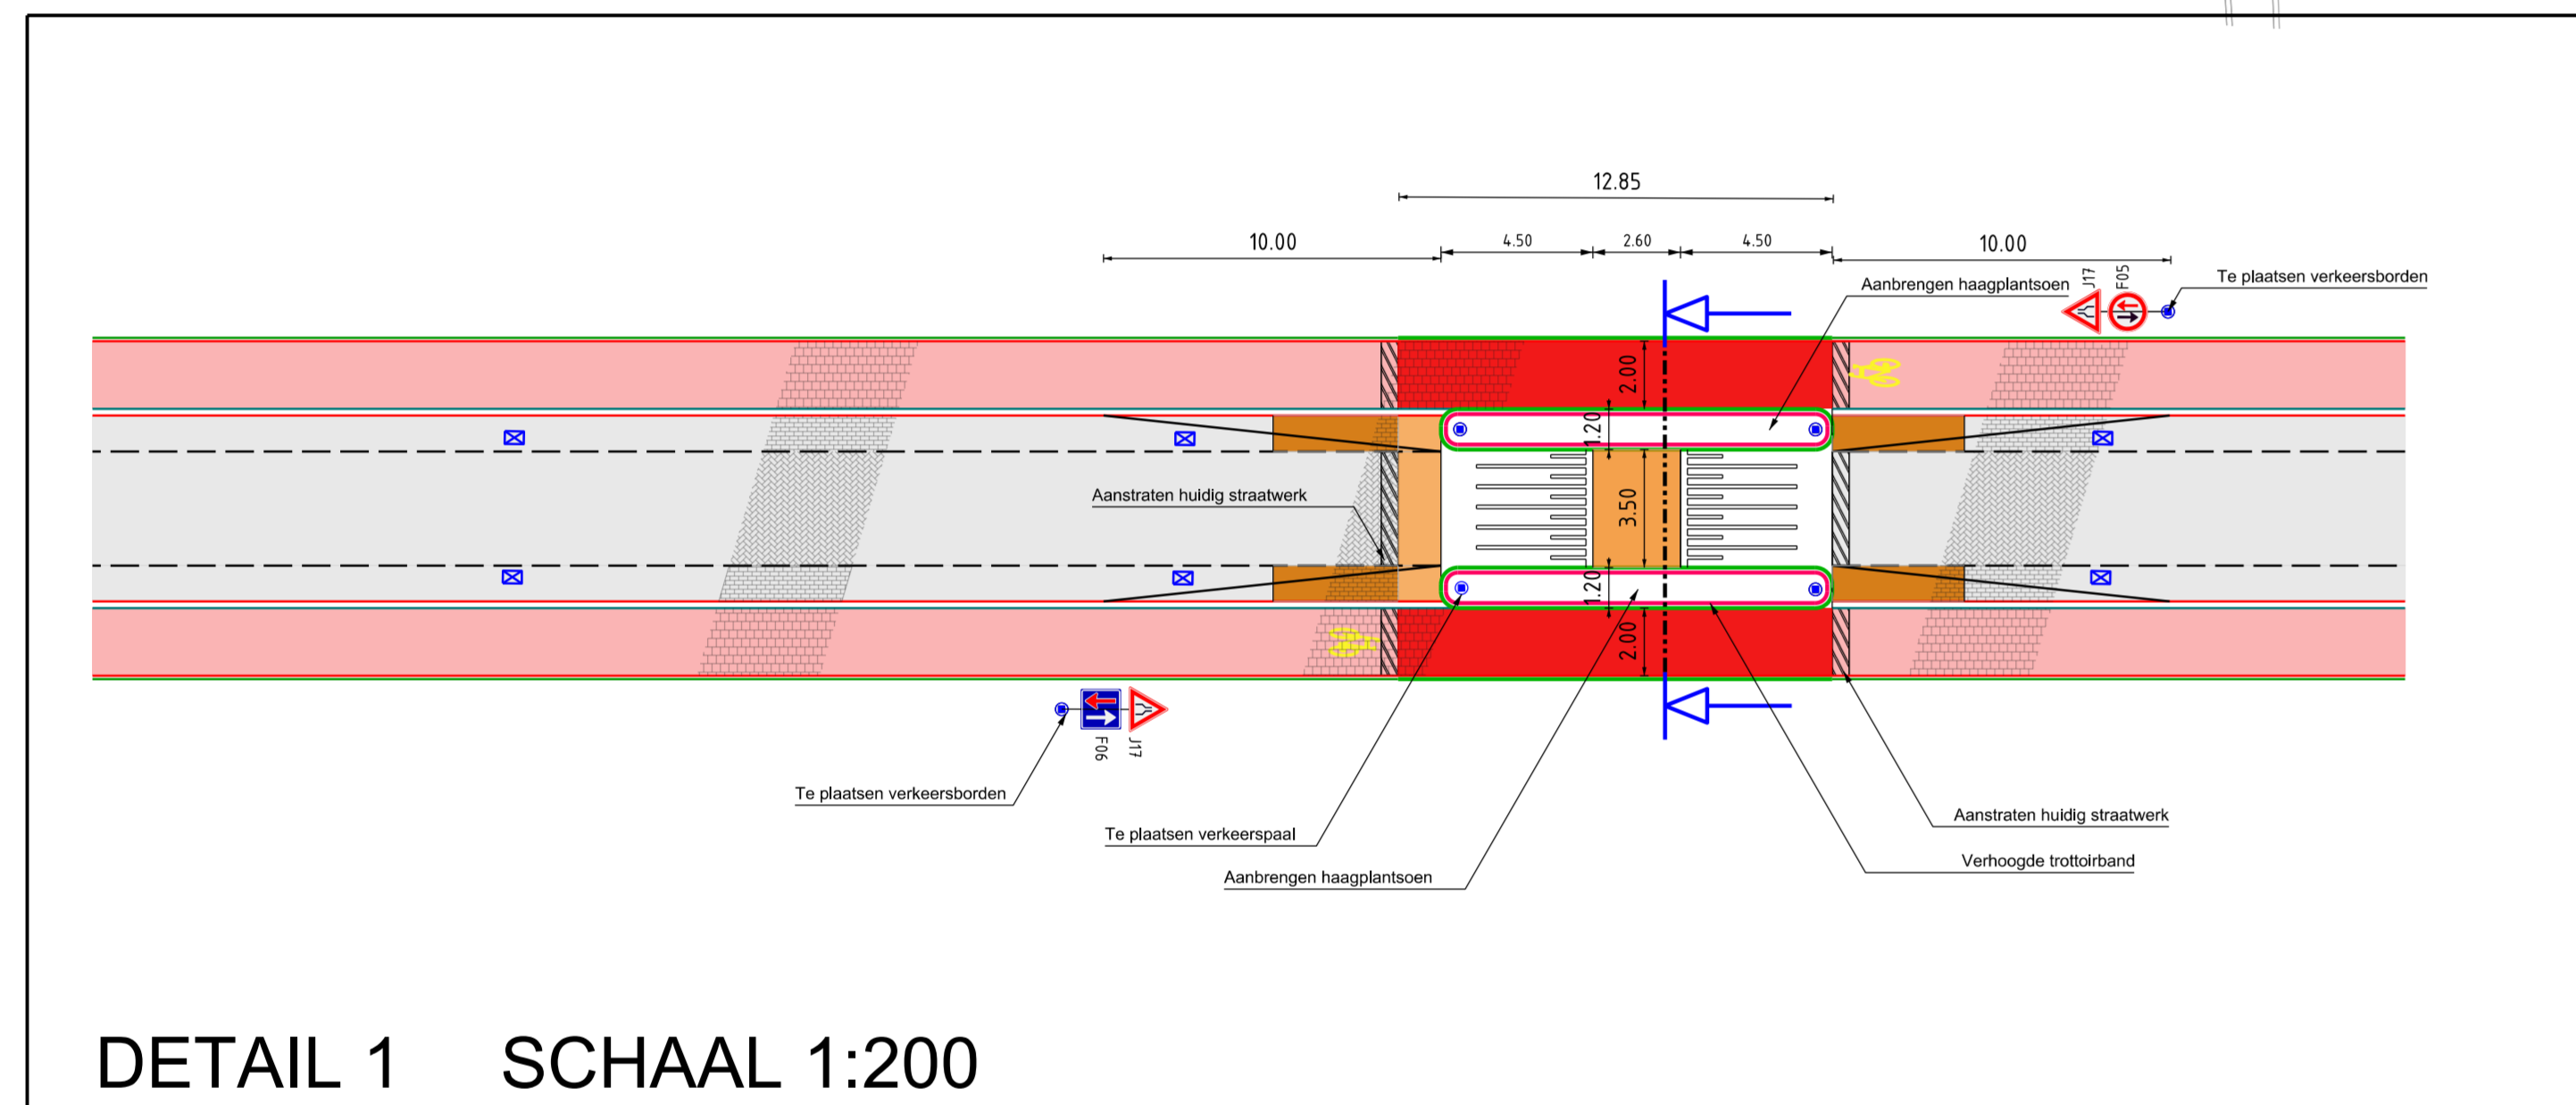


DETAIL 1 SCHAAL 1:200

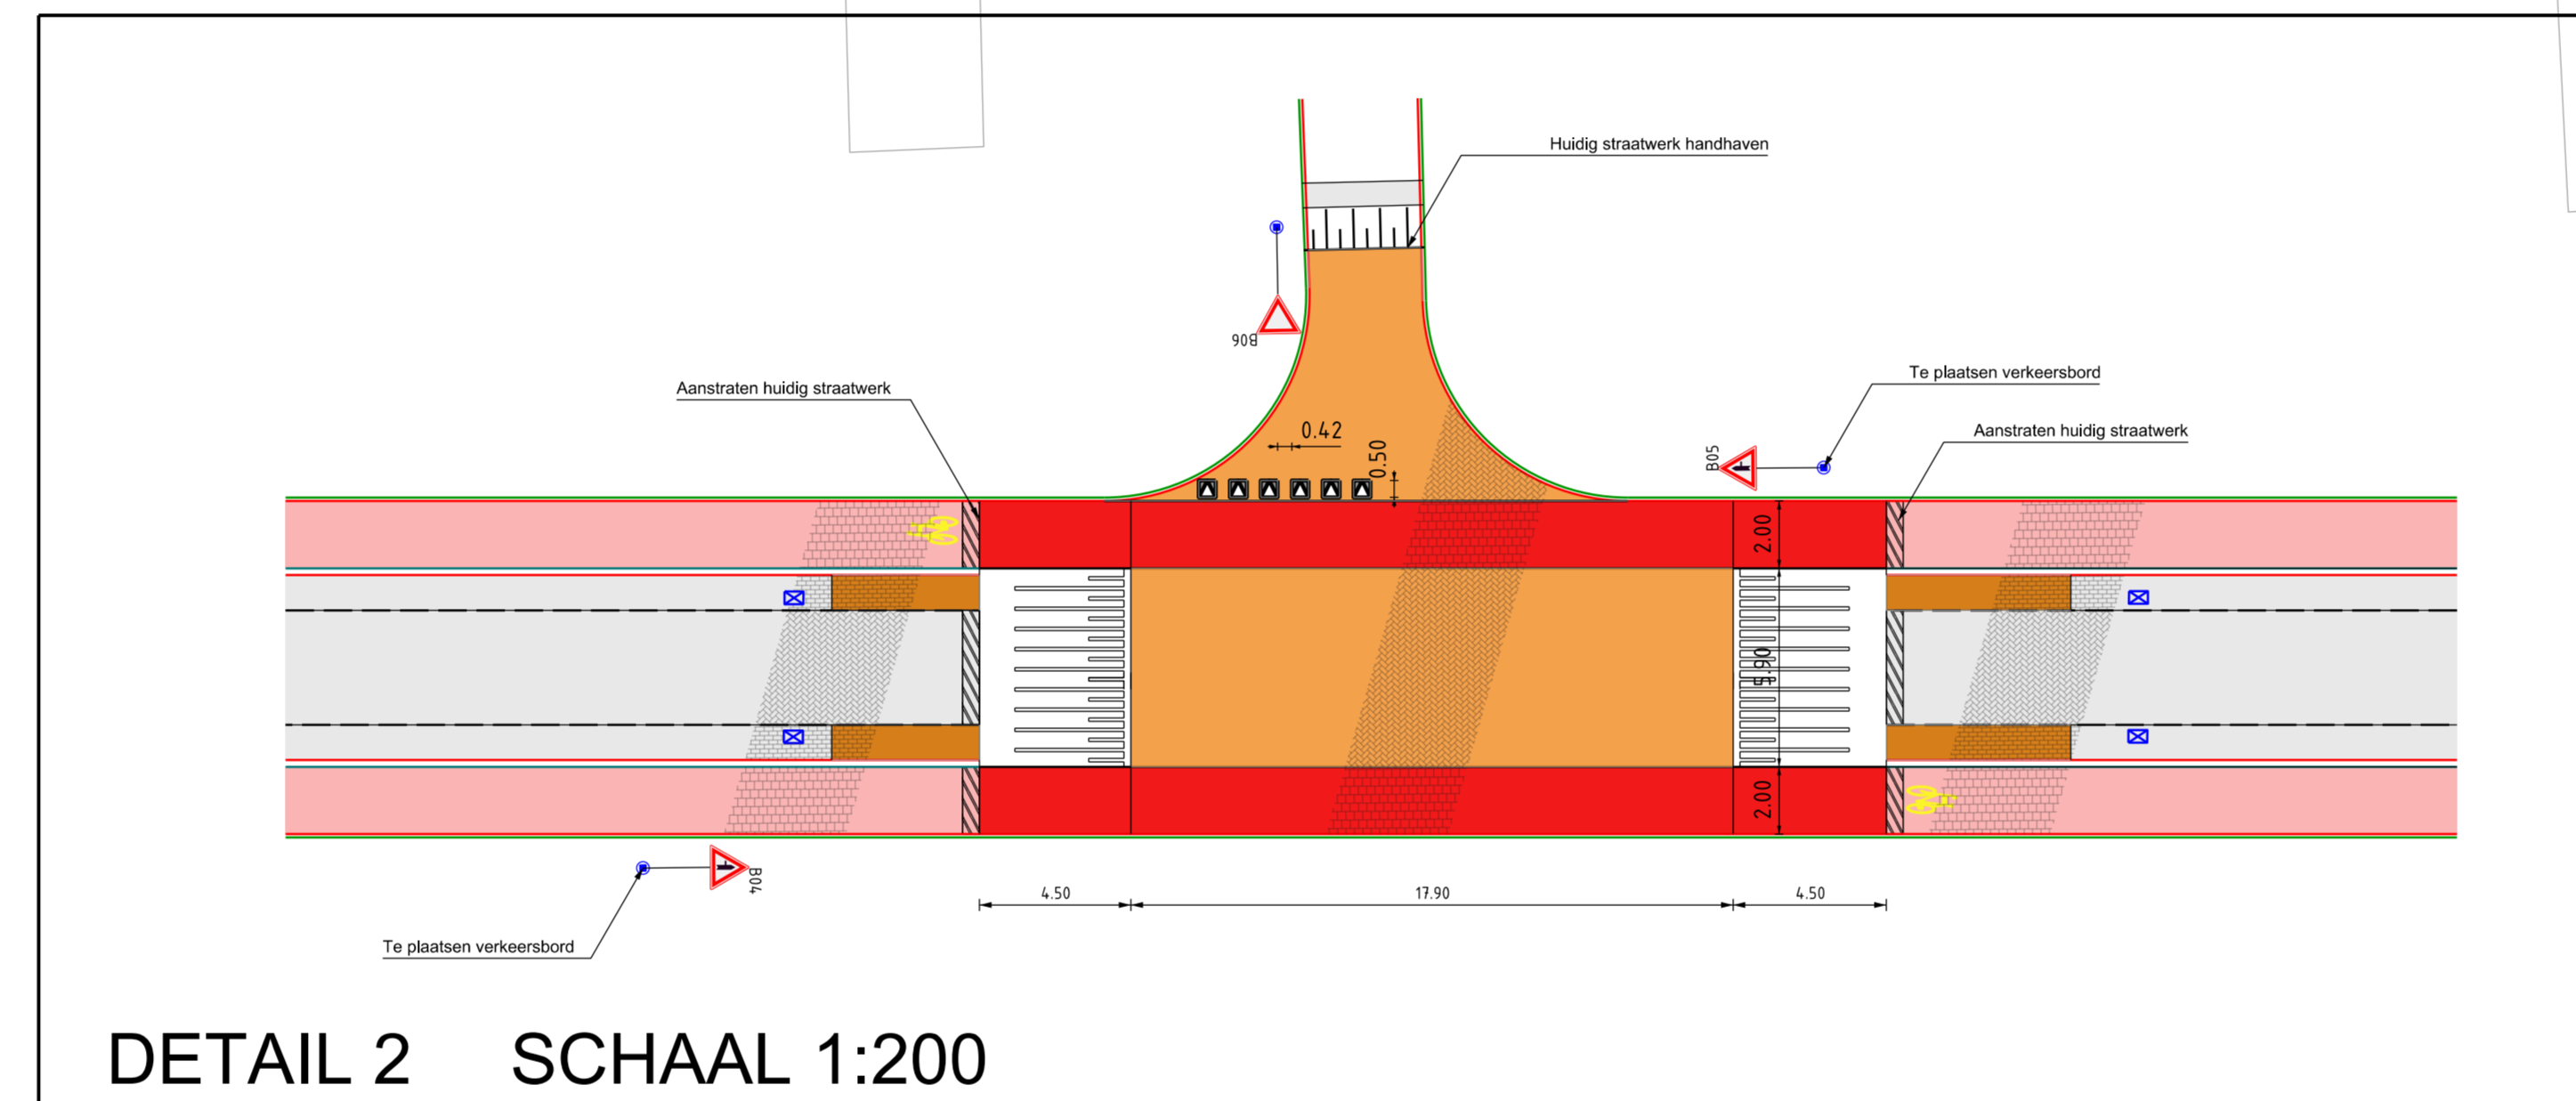

DETAIL 2 SCHAAL 1:200

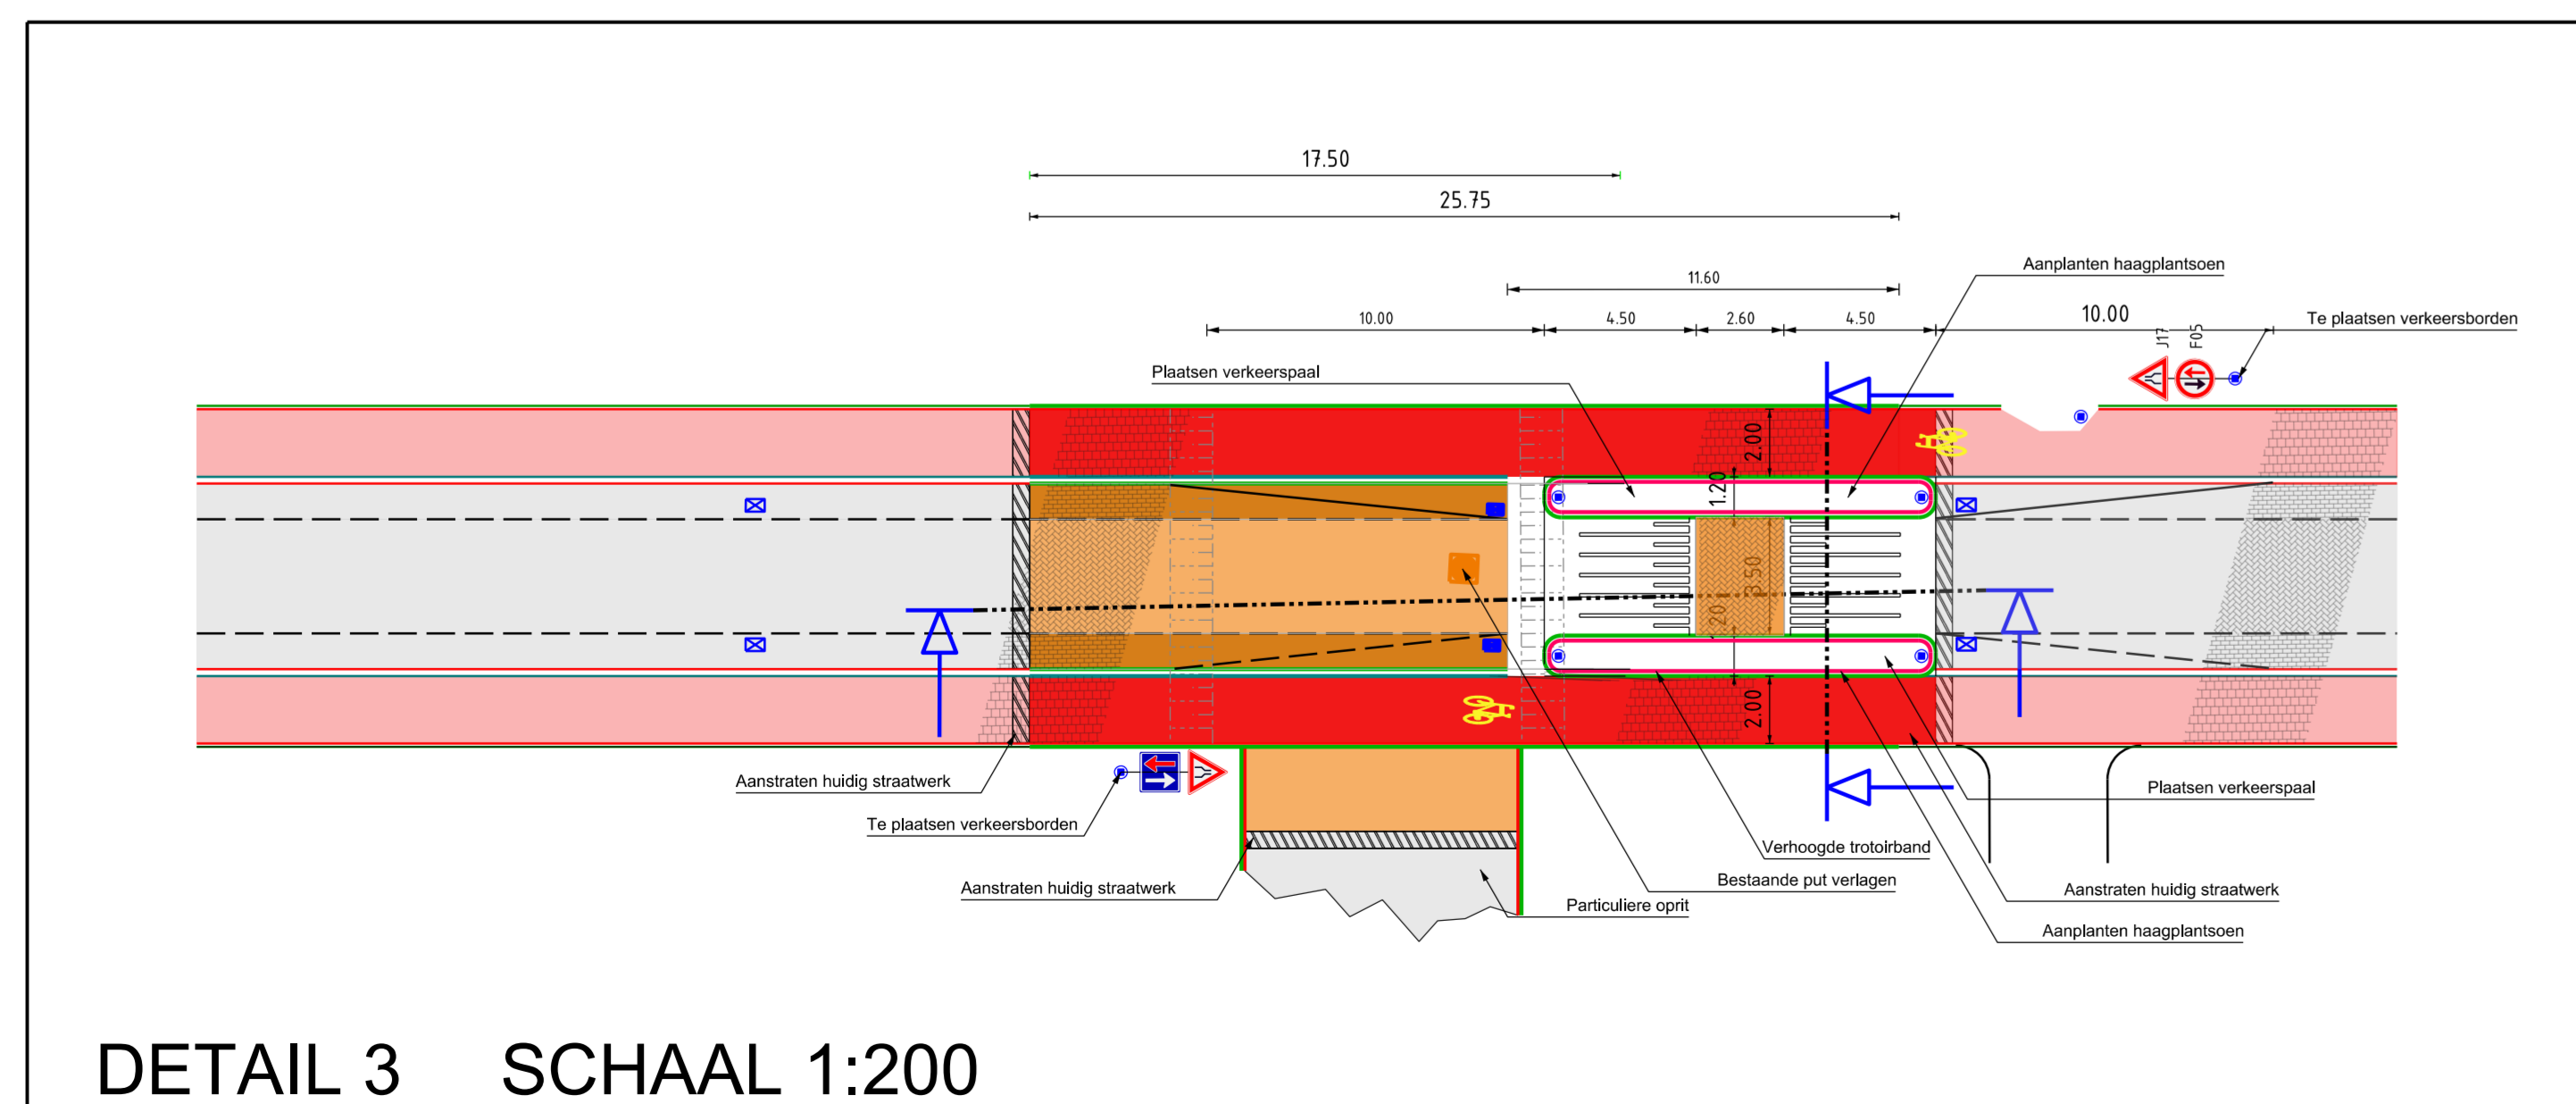


DETAIL 3 SCHAAL 1:200

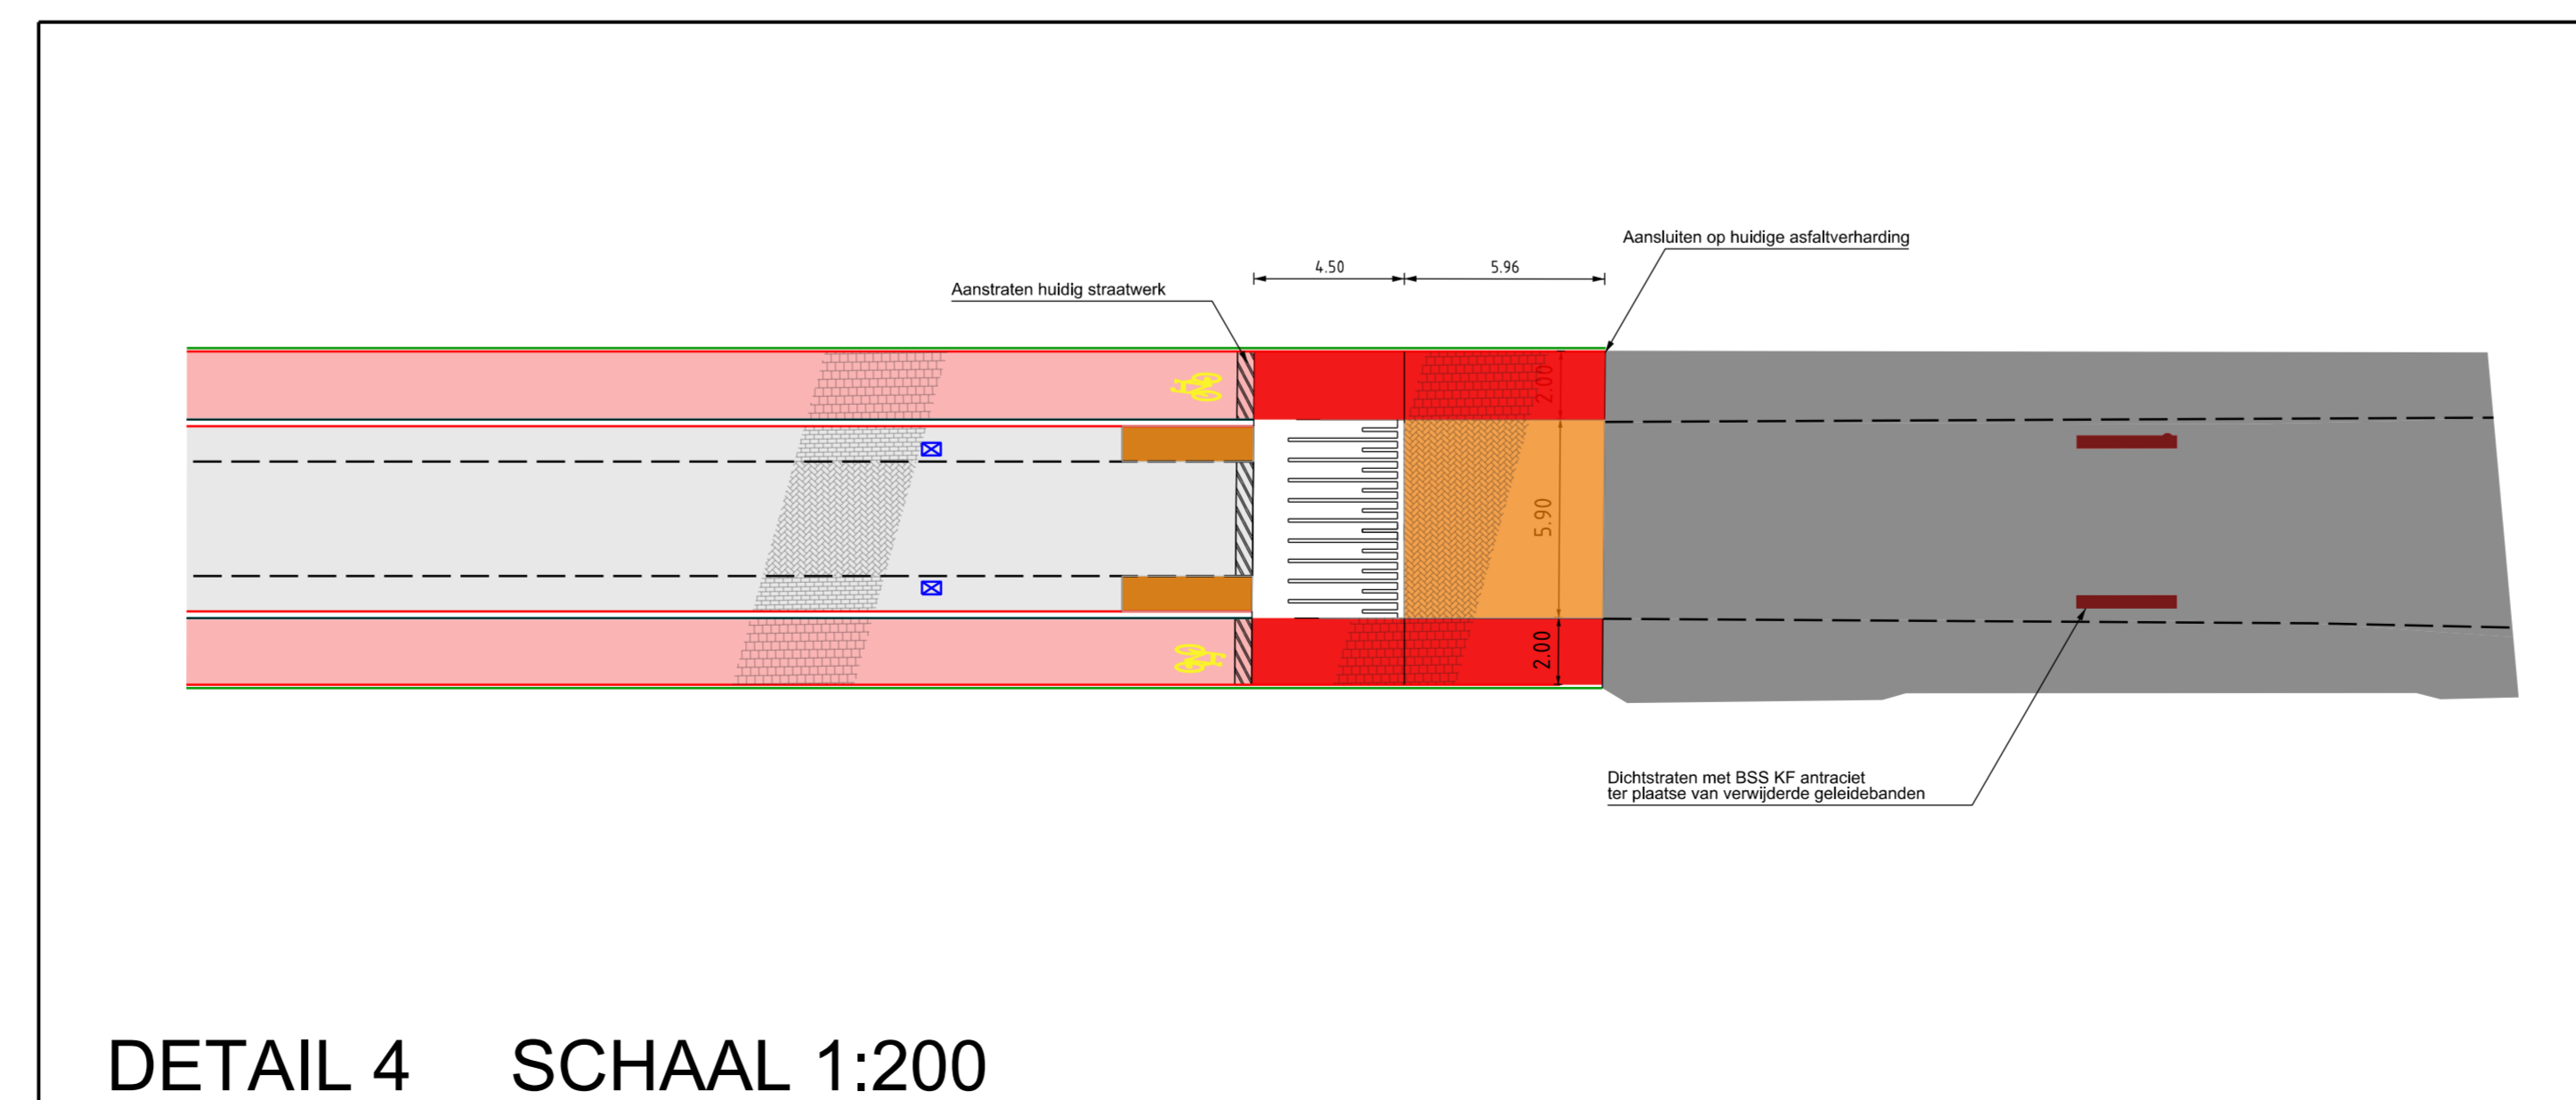

DETAIL 4 SCHAAL 1:200

- Legenda Verharding**
- Bestaand**
- Voorkantband
  - Opsluitband 100x200
  - RWS Band 50/200x250
  - Bss Keiformaat Halfsteensverband
  - Bss Keiformaat Keperverband
  - Dubbelklinker 200x200 Halfsteensverband
- Nieuw**
- Voorkantband
  - Opsluitband
  - RWS Band 50/200x250
  - Trottoirband 170/200x400
  - Asfalt herstellen
  - Bss Keiformaat Halfsteensverband rood
  - Bss Keiformaat Keperverband Antraciet
  - Bss Keiformaat Keperverband rood
  - Tegel 200x200 Halfsteensverband
  - Drempeel 30cm (herbruik)
  - Verkeerspaal type BM21
  - Bestaande rioolput verlagen

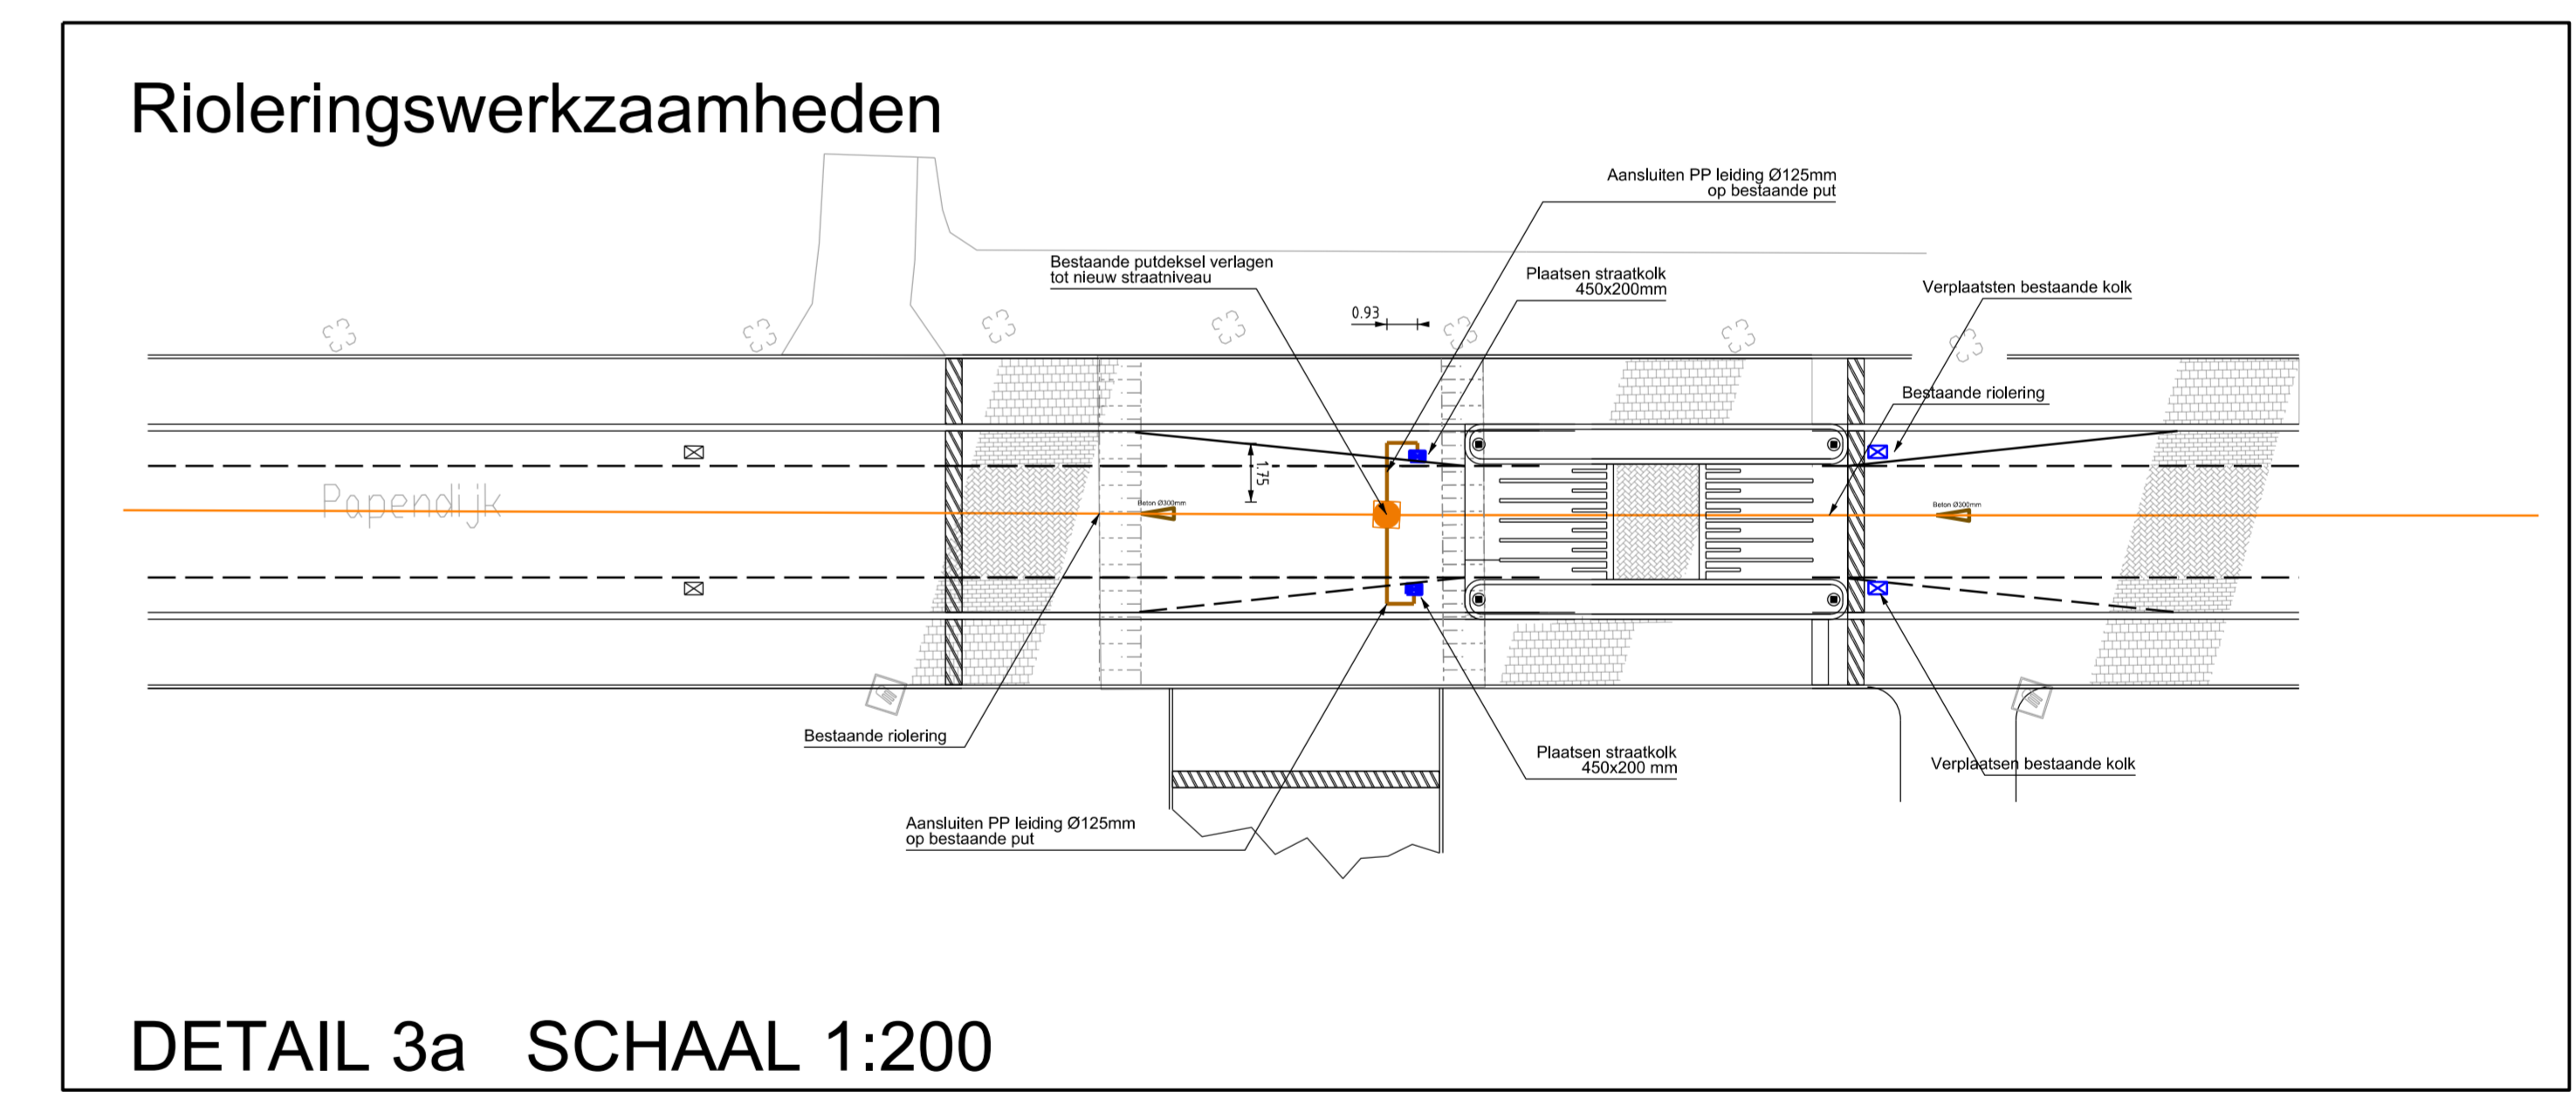

DETAIL 3a SCHAAL 1:200

Maten in meters, tenzij anders vermeld.  
 Exacte maatvoering in het werk te bepalen.  
 Peilmaten in meters t.o.v. N.A.P., tenzij anders vermeld.

01	W. Derks	Dimensionering plateau's aangepast naar 60 km/h
<b>Papendijk Zuid Geffen</b>		
Aanlegwerkzaamheden		
BAUEN	28-02-2020 - gewijzigd 04-05-2020	SCHAAL: 1500
BEZEMEN	W. Derks	BEZEMEN: IBOR 005-20
TEKENEN		PROJECTNUMMER: 20919
<b>Gemeente Oss</b>		AFDELING: IBOR
		FORM: A1:17.75 (064/1472)
		TEKENING NR: 002-20.02 HZ

